



 


к Бюллетени для голосования на годовом общем собрании собственников помещений в многоквартирном доме по адресу: г. Москва, Дмитровское шоссе, д. 107, корп. 4

Схема размещения ограждающих конструкций (проект)

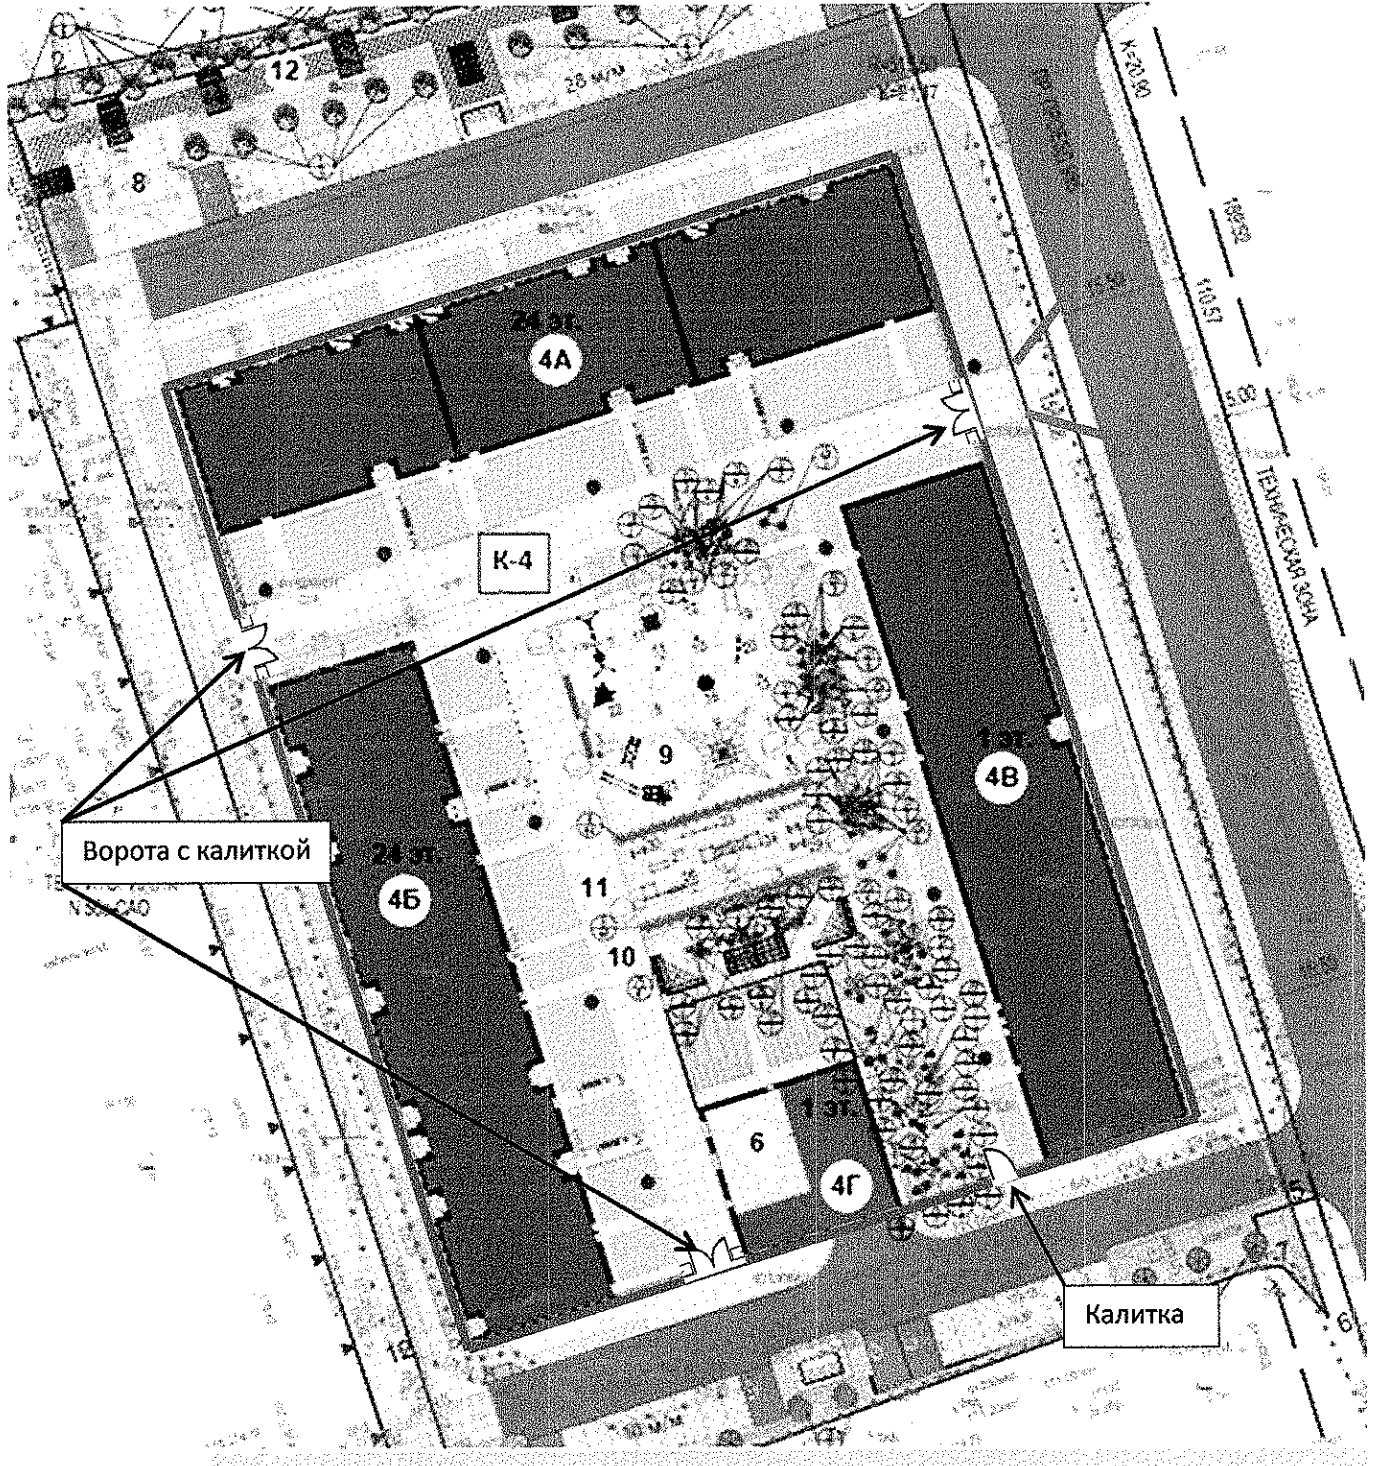

-  - проектное расположение ограждения комплекса
-  - проектное расположение ворот с калиткой
-  - проектное расположение отдельной калитки
-  - планируемое расположение полусфер после монтажа ограждения